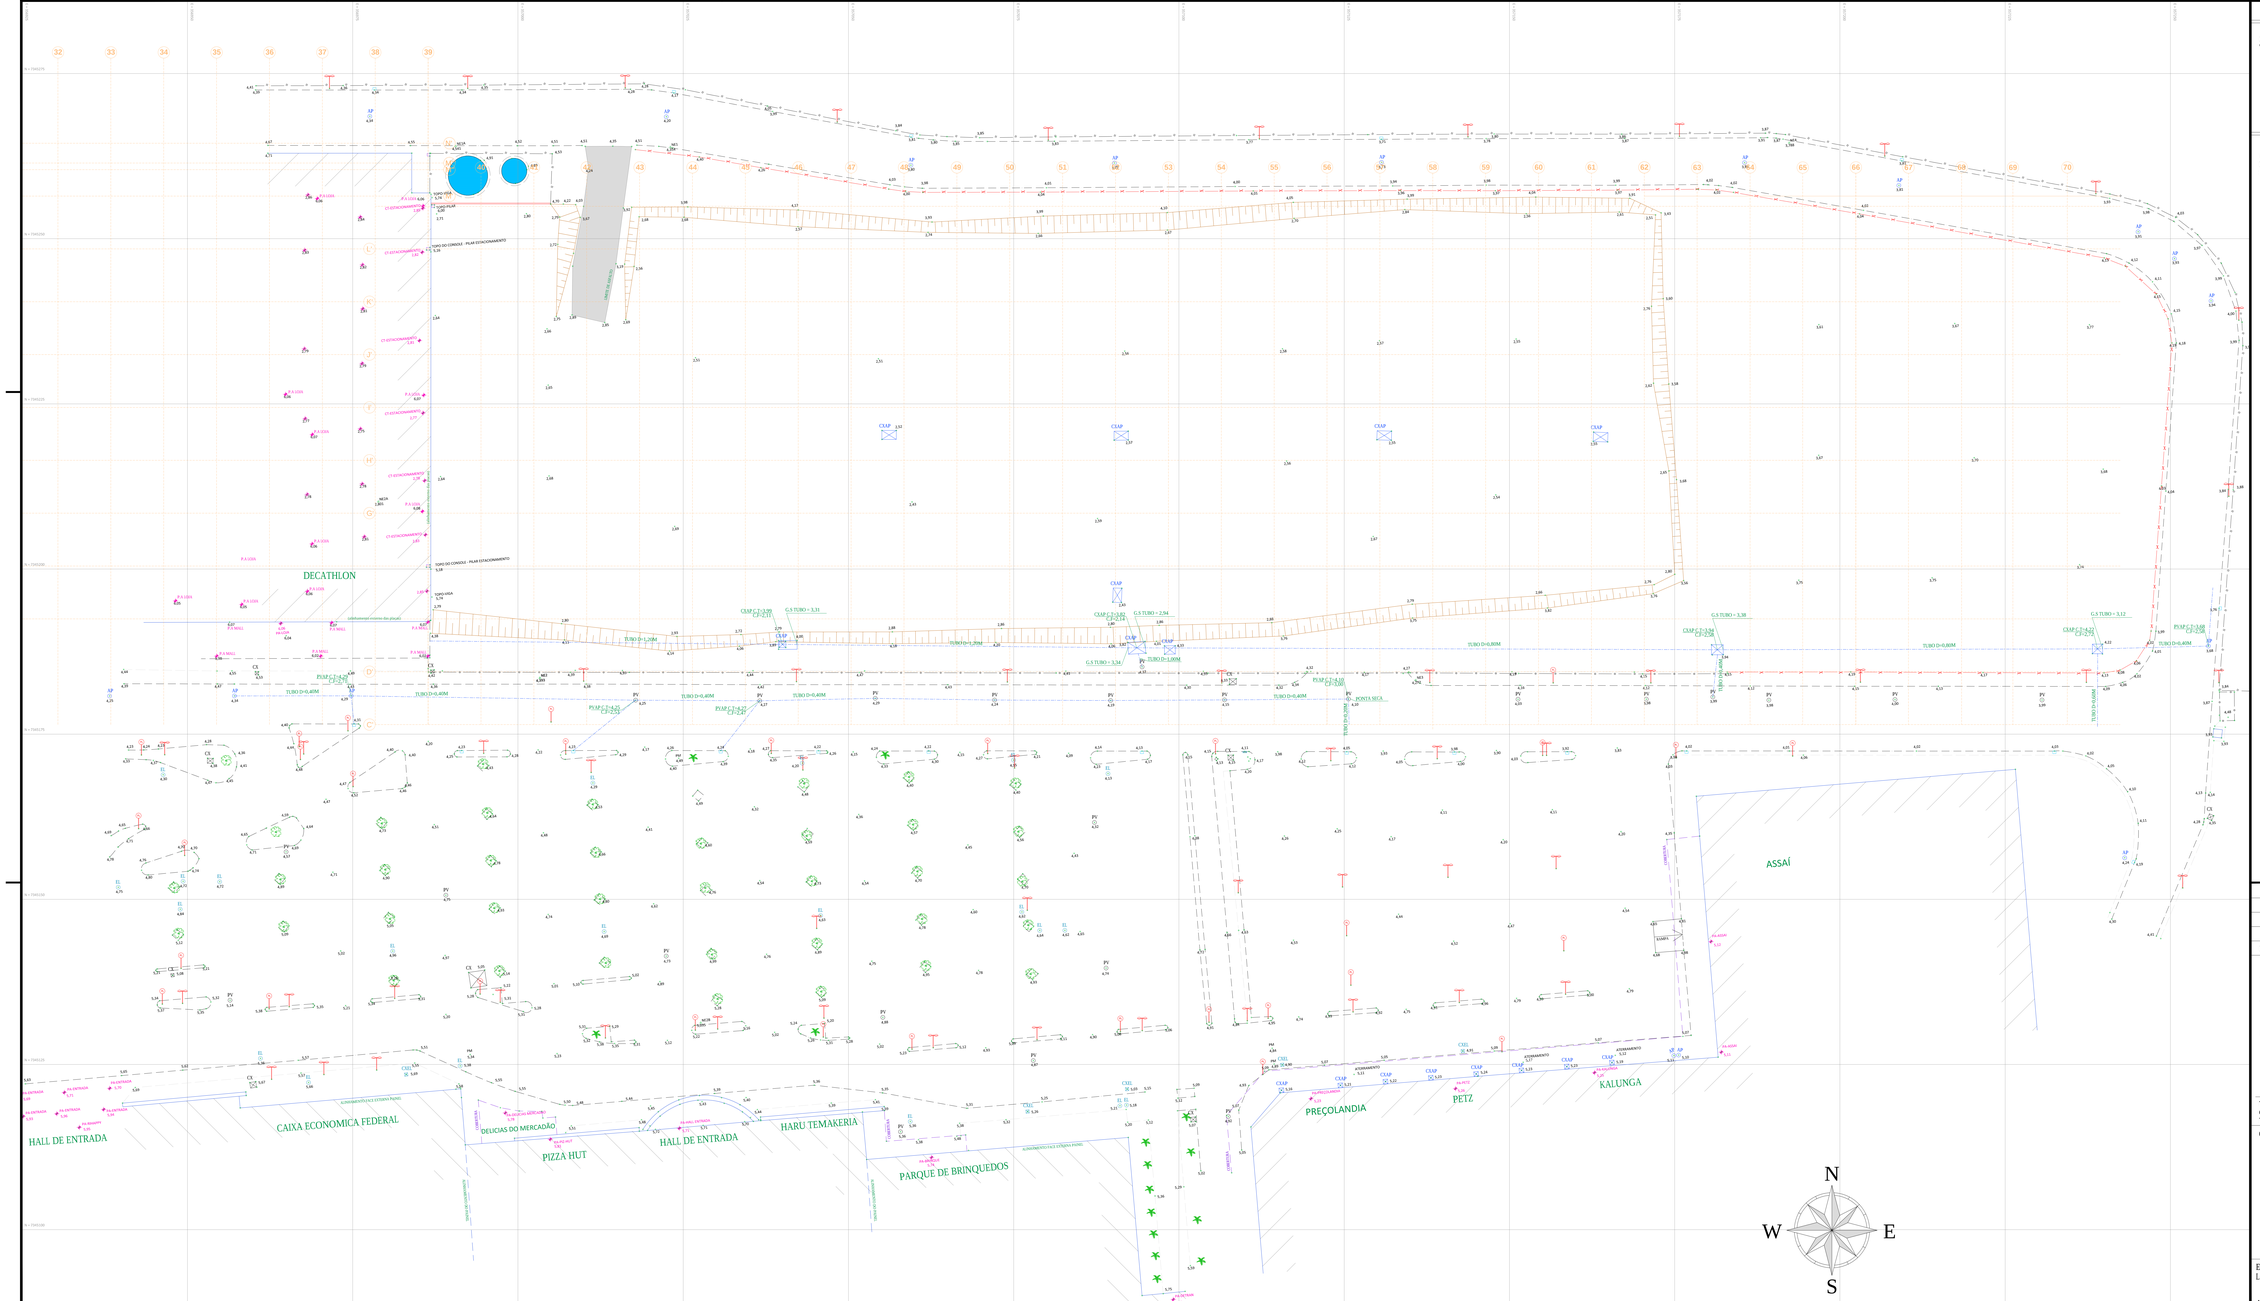

NOTAS

1. HÁ UM BLOCO EM LILÁS QUE CONTÉM OS EIXOS DO PROJETO DE ARQUITETURA "ESTUDO-2FASE- 04112019";

REFERÊNCIAS

1. SISTEMA DE COORDENADAS E RN REFERENCIADOS AO PROJETO DE ARQUITETURA RECEBIDO, COM NOME "ESTUDO-2FASE- 04112019". RN NIVELADO CONFORME A COTA DE PISO ACABADO "6,06" DA LOJA DECATHLON, PRESENTE NA ARQUITETURA;

CONVENÇÕES TOPOGRÁFICAS

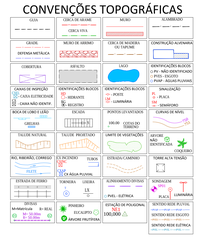

G.S = GERATRIZ SUPERIOR DO TUBO
C.T = COTA DA TAMPA
C.F = COTA DO FUNDO

REV.	DESCRIÇÃO	DATA
01	COTAS P.A DECATHLON + GALERIA DE A.P AREA AMPLIAÇÃO	22-01-2020
00	LEVANTAMENTO PLANIALTIMÉTRICO E CADASTRAL	20-12-2019

NORTE-ESTE TOPOGRAFIA

contato@norteesteto pografia.com.br
(11) 4537-3281
(11) 97355-3236
(11) 94786-3423

Av. Engenheiro Tasso Pinheiro, 518
Bairro Terra Nova - Jundiaí/SP - CEP: 13.210-045

TÉC. AGRIMENSOR: ÁLVARO RAIZZA BEMI
CFT BR nº: 2611330832
TRT nº:

CLIENTE :

Brasterra EMPREENDIMENTOS IMOBILIÁRIOS GRUPO PERALTA

EMPREENDIMENTO: LITORAL PLAZA SHOPPING
LOCAL: Av. Ayrton Senna da Silva, 1511, Praia Grande - SP, 11726-000

LEVANTAMENTO PLANIALTIMÉTRICO E CADASTRAL
PROJETO PARA EXPANSÃO

DESENHISTA:	ESCALA:	REVISÃO:	FOLHA:	ÁREA (m²):
FELIPE ROMANCINI	1:250	1	1/1	