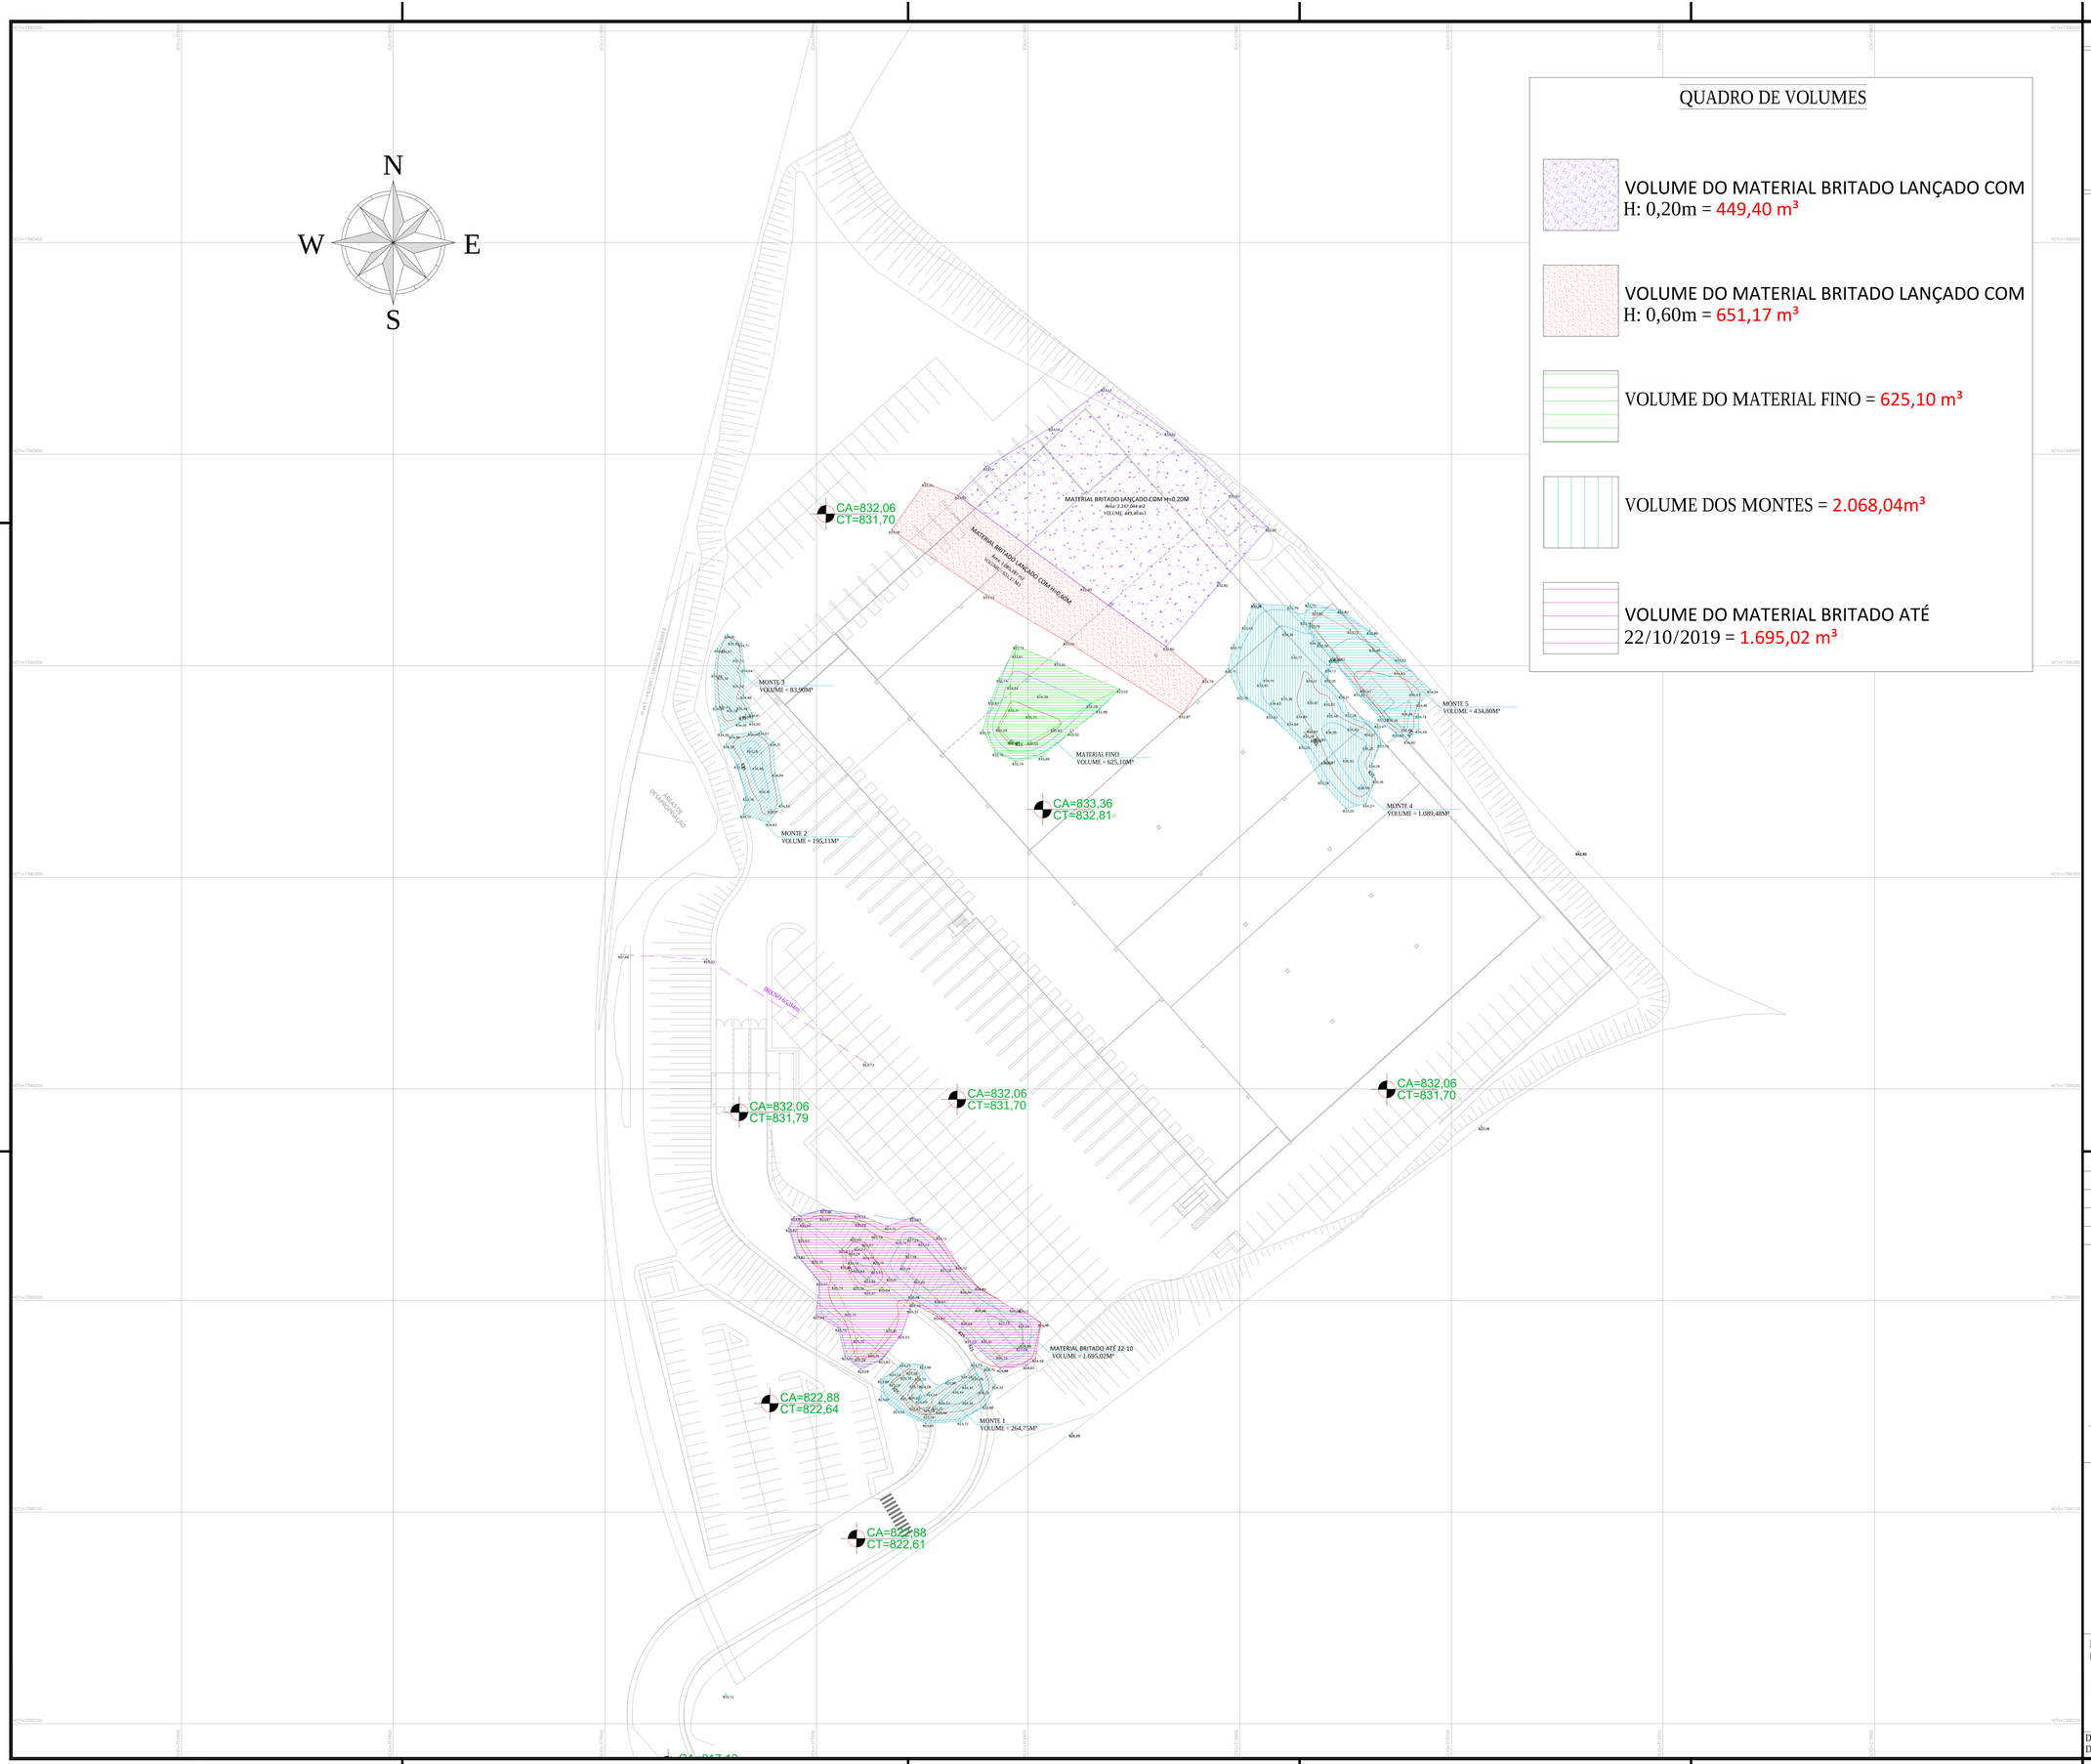

QUADRO DE VOLUMES

VOLUME DO MATERIAL BRITADO LANÇADO COM H: 0,20m = 449,40 m³

VOLUME DO MATERIAL BRITADO LANÇADO COM H: 0,60m = 651,17 m³

VOLUME DO MATERIAL FINO = 625,10 m³

VOLUME DOS MONTES = 2.068,04m³

VOLUME DO MATERIAL BRITADO ATÉ 22/10/2019 = 1.695,02 m³

NOTAS

1.

REFERÊNCIAS

1. SISTEMA DE COORDENADAS E COTAS REFERENCIADOS AO LEVANTAMENTO EXISTENTE

CONVENÇÕES TOPOGRÁFICAS

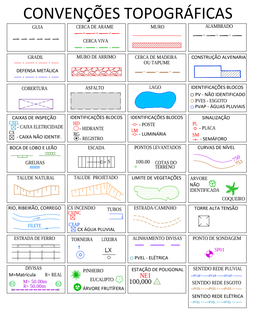

REV.	DESCRIÇÃO	DATA
00	MEDIÇÃO DE DEMOLIÇÃO NO MONTE	27-01-2020

NORTE-ESTE TOPOGRAFIA

contato@norteestetopografia.com.br
(11) 4537-3281
(11) 97355-3236
(11) 94786-3423

Av. Engenheiro Tasso Pinheiro, 518
Bairro Terra Nova - Jundiaí/SP - CEP: 13.210-045

TÉC. AGRIMENSOR: ÁLVARO RAIZZA BEMI
CFT BR nº: 2611330832
TRT nº:

CLIENTE :

HOBRÁS TERRAPLENAGEM E PAVIMENTAÇÃO

EMPREENDIMENTO: LIBERCON CD OSASCO
LOCALIZAÇÃO: OSASCO

LEVANTAMENTO PLANIALTIMÉTRICO
MEDIÇÃO DE DEMOLIÇÃO NO MONTE

DESENHISTA:	ESCALA:	REVISÃO:	FOLHA:	ÁREA (m²):
DORIVAL ROMANCINI	1:500	0	1/1	