


1. As curvas de nível estão interpoladas a cada 1,00 m.

REFERÊNCIAS

1. Sistema de Coordenadas e Rn, referenciados ao Datum Sirgas 2000.

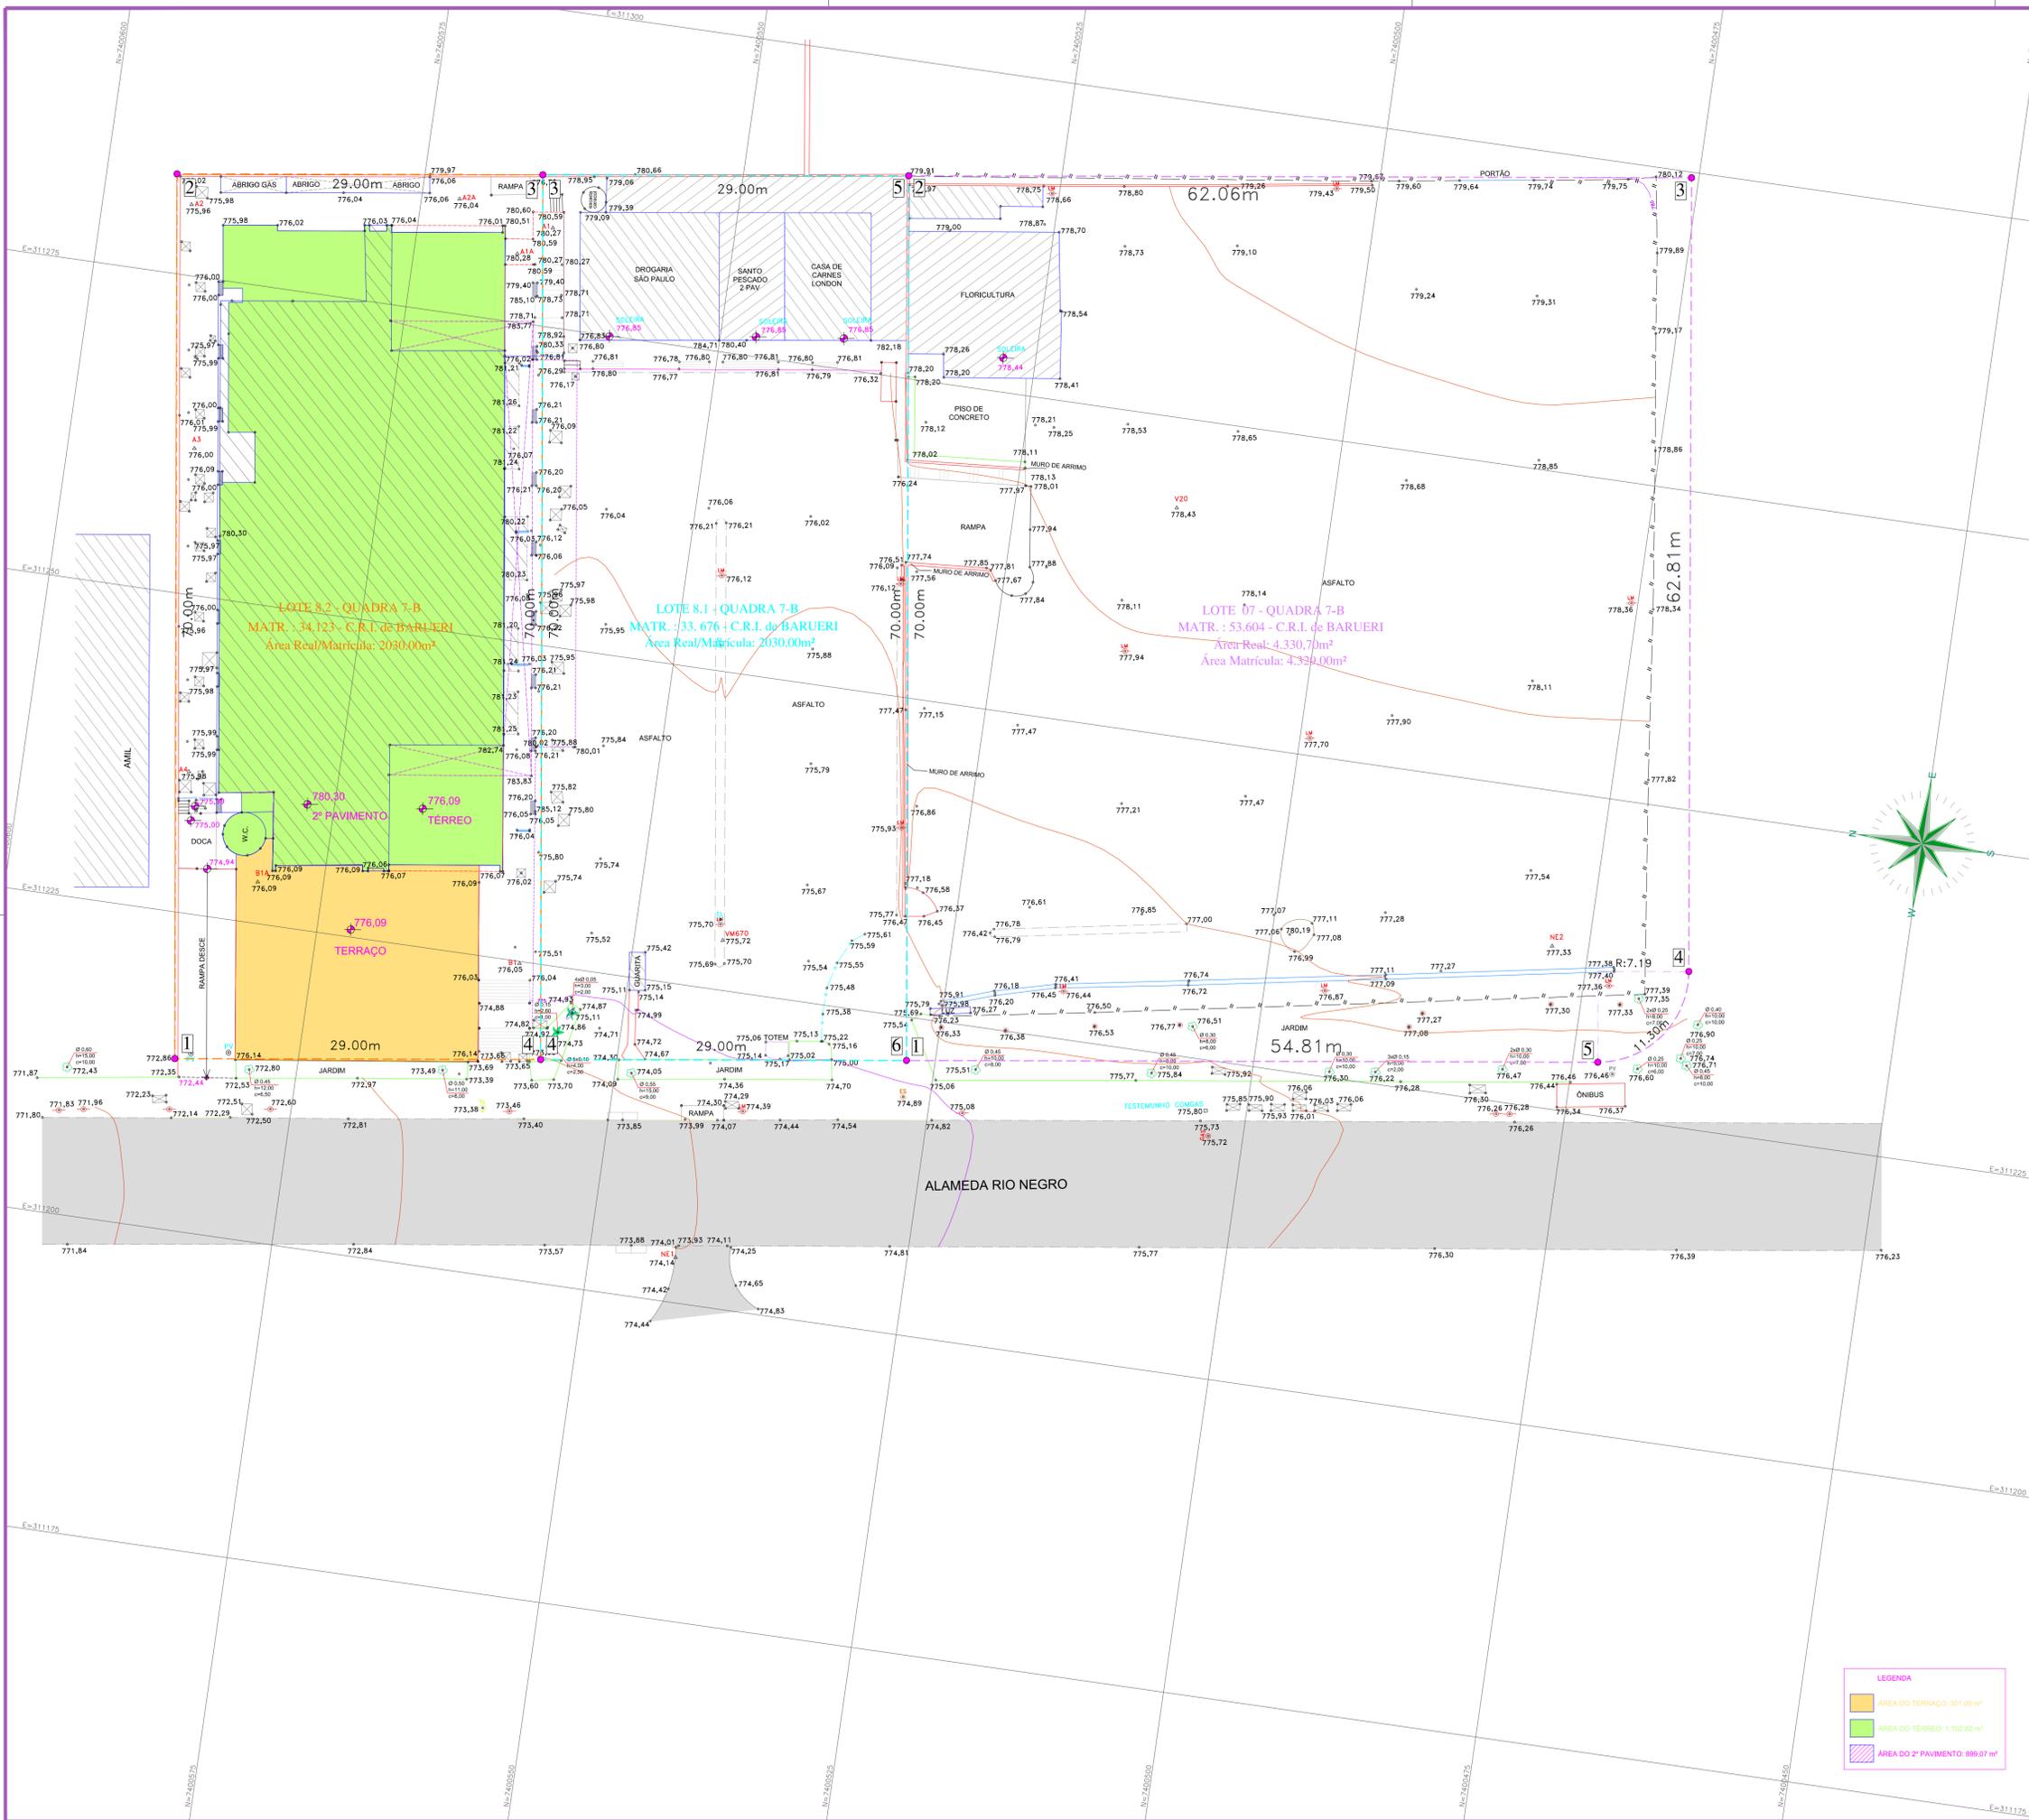

LEGENDA

	ÁREA DO TERRAÇO: 301,08 m²
	ÁREA DO TERREO: 1.102,82 m²
	ÁREA DO 2º PAVIMENTO: 890,07 m²

0	EMIÇÃO INICIAL - LEVANTAMENTO PLANIALTIMÉTRICO CADASTRAL	26/02/2019
REV.	DISCRIMINAÇÃO	DATA

NORTE-ESTE TOPOGRAFIA

CREA 0010464

norte.este.topo@terra.com.br
 (11) 4537-3281
 (11) 97355-3236
 (11) 94786-3423

AV. ENGENHEIRO TASSO PINHEIRO, 518
 TERRA NOVA - Jundiaí/SP - CEP: 13.210-045

ENGº RESPONSÁVEL: ÁLVARO RAIZZA BEMI
 CREA:5062036584/TD-SP
 ART:

CLIENTE :

Empreendimento: PADARIA LAVILLE
 LOCAL: Alameda Rio Negro, 1285 - Alphaville, Barueri - SP, 06454-000

LEVANTAMENTO PLANIALTIMÉTRICO CADASTRAL

DESENHO:	APROVADO:	ESCALA:	REVISÃO:	FOLHA:	ÁREA m²:
DORIVAL	-	1:250	0	1/5	8.389,00