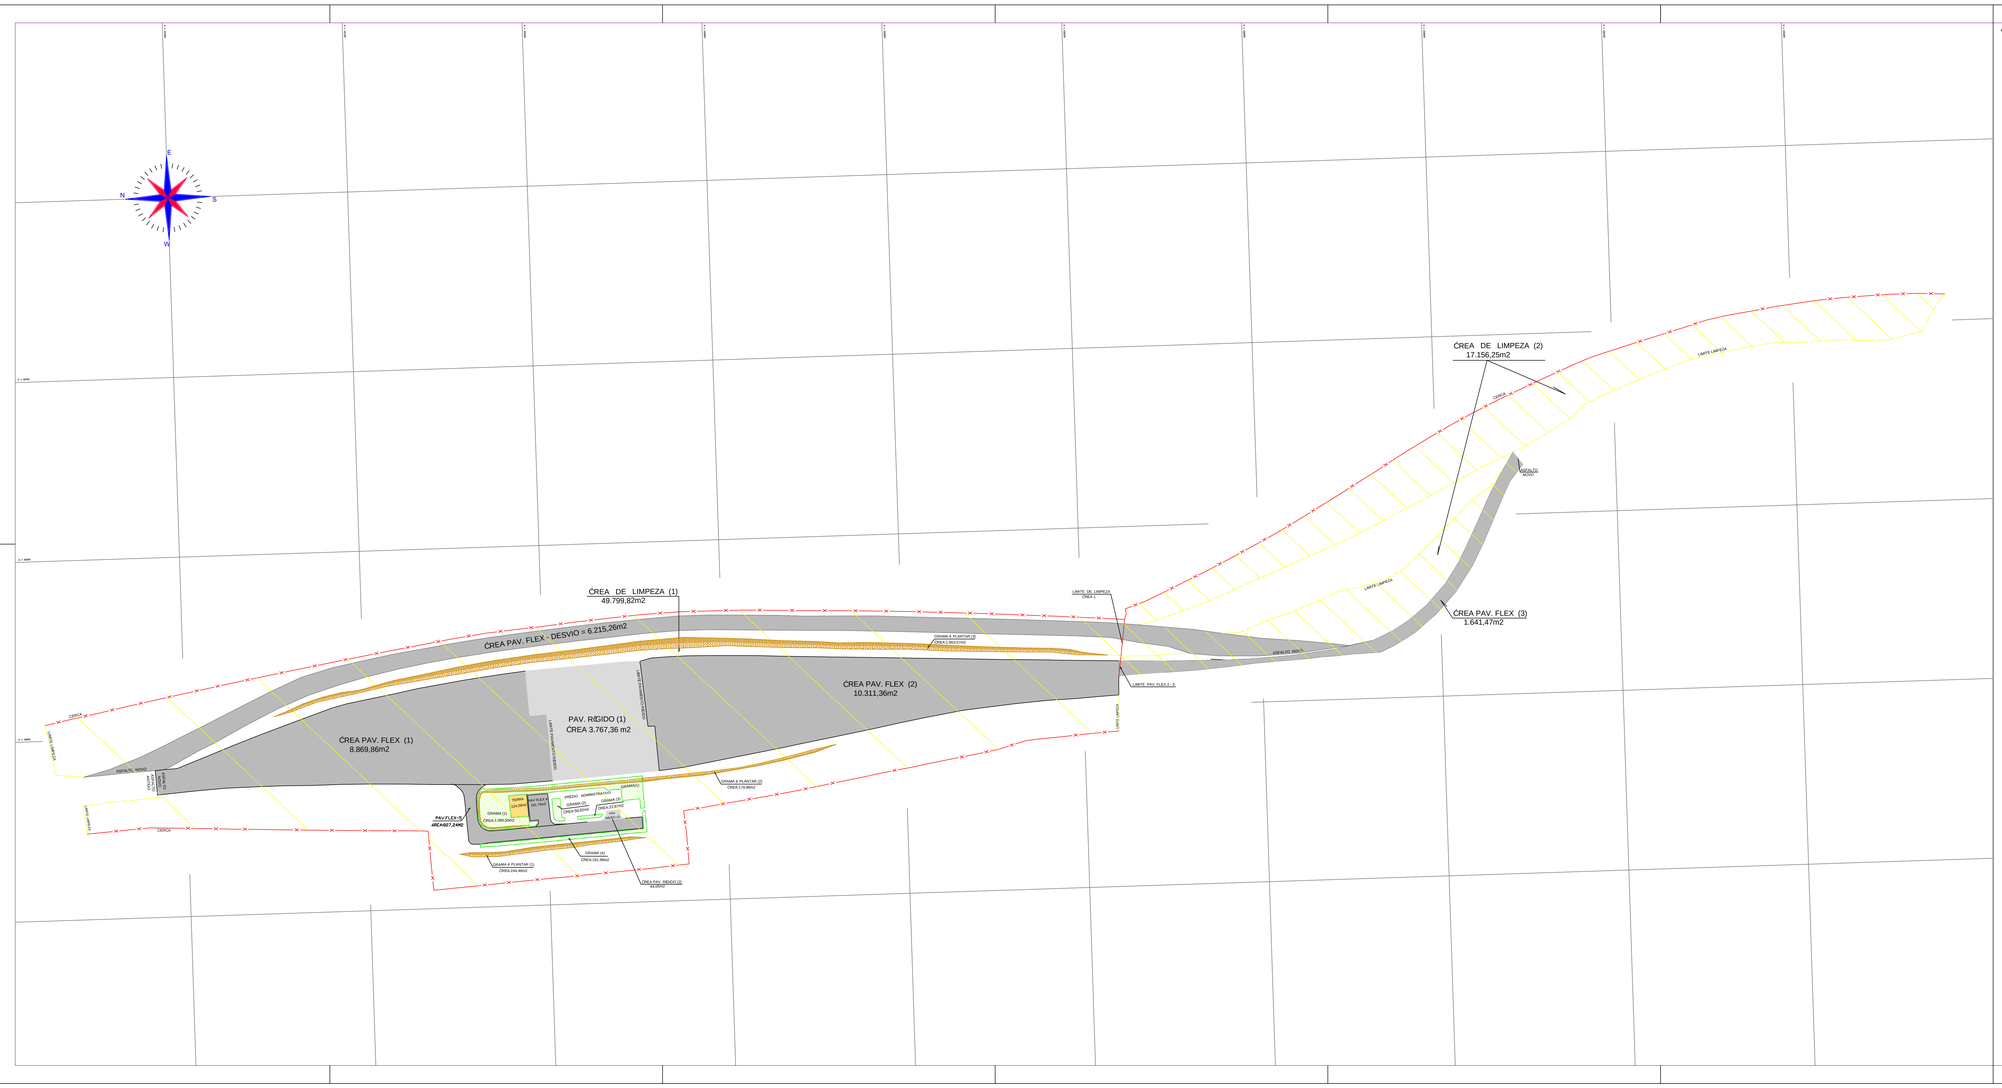

* NOTA :

a) PARA AS ÁREAS DOS PAVIMENTOS FLEXÍVEIS 1 e 2, DESCONTAR DE SUAS RESPECTIVAS ÁREAS, OS SEGUINTES VALORES: PAV. FLEX. (1) 2.985,25m2
PAV. FLEX. (2) 3.551,05m2, QUE É O RESULTADO DA ÁREA DO ANTIGO PAVIMENTO (Largura de 13,5885m da Pista Antiga e o seu comprimento de 538,5644m), JÁ DESCONTANDO A ÁREA DO PAVIMENTO RÍGIDO.

b) SOMATÉRIA DOS PAVIMENTOS FLEXÍVEIS 1+2 = 19.181,22m2

c) SOMATÉRIA DAS ÁREAS DE GRAMA 1+2+3+4 = 1.222,12m2

d) SOMATÉRIA DAS ÁREAS DE LIMPEZA 1+2 = 66.956,07m2

e) SOMATÉRIA DAS ÁREAS DE GRAMA A PLANTAR 1+2+3= 2.278,04m2

LEGENDA DAS HACHURAS

- ÁREA DE LIMPEZA
- ÁREA DE PAVIMENTO FLEXÍVEL
- ÁREA DE PAVIMENTO RÍGIDO
- ÁREA DE GRAMA
- ÁREA DE GRAMA A PLANTAR
- ÁREA DE TERRA

REV			
0	EMISSÃO INICIAL - DESENHO PLANIMÉTRICO E ÁREAS	14-12-08	
REV	DESCRIÇÃO	DATA	VISTO

NORTE-ESTE TOPOGRAFIA
CREA 0810464
Rua Dr. Hernandes de Oliveira Filho, 615
Vila Industrial - CEP 12.243-260 - São José dos Campos - SP

RESPONSÁVEL TÉCNICO: ENGº NORMENDIM IVO BARBOSA DA SILVA
CREA/MG 0700041-D

CLIENTE:
WTORRE ENGENHARIA

LOCAL: RODOVIA BR163 - TRANSBRASILIANA
JOSÉ BONIFÁCIO/SP

LEVANTAMENTO PLANIALTIMÉTRICO PARA CÁLCULO DE ÁREAS
PRAÇA DE PEDÁGIO - P-02

ESCALA DO DES.	DESENHO	DATA	ESCALA	FOLHA	FOLHAS
	DAV		1:1.500	1/1	1/1

PONA	CDR	ESPESSURA
001	001	0,15
002	007	0,15
003	003	0,25
004	004	0,15
005	005	0,15
006	001	0,15
007	007	0,25
008	008	0,20
030	030	0,20
040	040	0,20
051	051	0,20
071	071	0,20
150	150	0,20
151	151	0,20
156	156	0,20
205	207	0,50
251	251	0,25
253	253	0,20
254	254	0,20
255	007	0,25