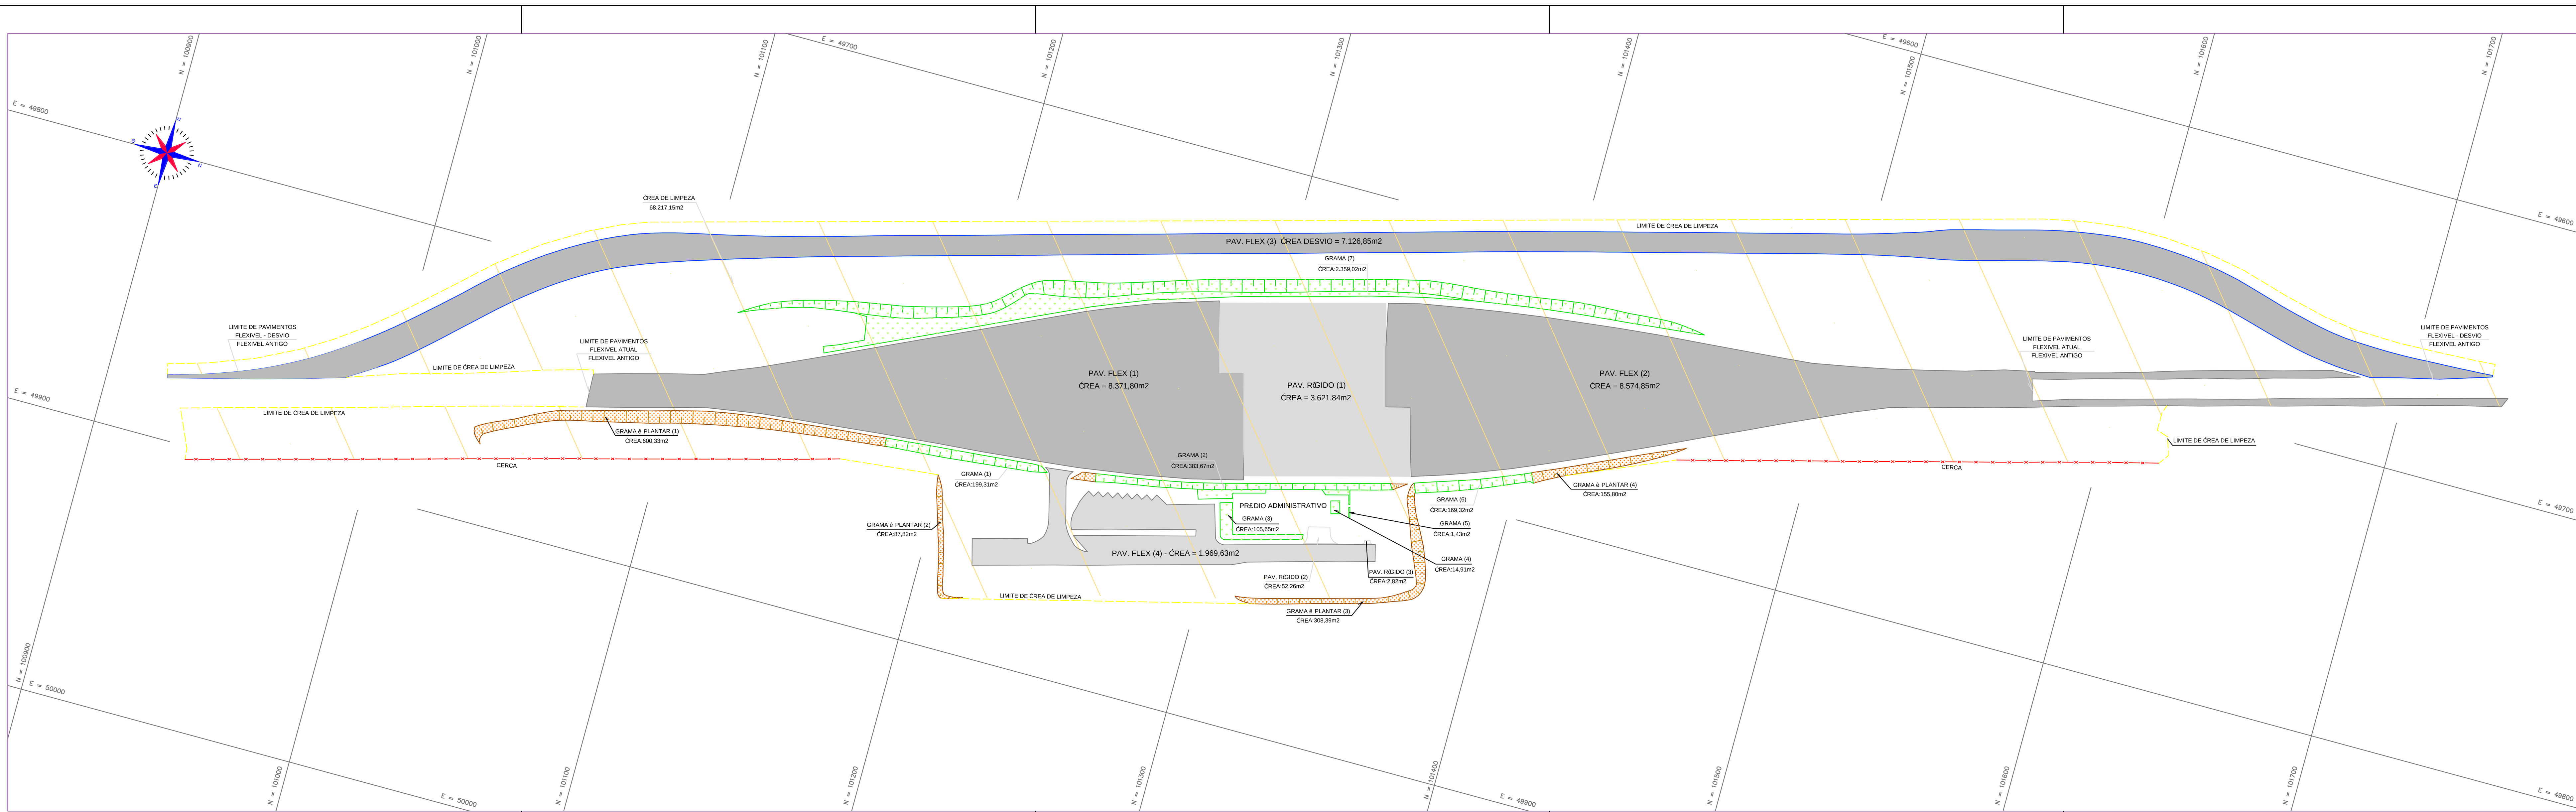

* NOTA :

a) PARA AS ĆREAS DOS PAVIMENTOS FLEXIVEIS 1 e 2, DESCONTAR DE SUAS RESPECTIVAS ĆREAS, OS SEGUNITES VALORES: PAV. FLEX. (1) 2.825,28m2
PAV. FLEX. (2) 2791,92m2, QUE £ O RESULTADO DA ĆREA DO ANTIGO PAVIMENTO (Largura de 12.00m da Pista Antiga x o comprimento de 519,25m), JĆ DESCONTANDO A ĆREA DO PAVIMENTO RĢGIDO.

b) SOMATč RIA DOS PAVIMENTOS FLEXIVEIS 1+2 = 16.946,65m2

c) SOMATč RIA DAS ĆREAS DE GRAMA 1+2+3+4+5+6+7 = 3.233,31m2

d) VALOR DA ĆREA DE LIMPEZA = 68.217,15m2

e) SOMATč RIA DAS ĆREAS DE GRAMA ê SER PLANTADA 1+2+3+4 = 1.152,34m2

LEGENDA DAS HACHURAS

- ĆREA DE LIMPEZA
- ĆREA DE PAVIMENTO FLEXIVEL
- ĆREA DE PAVIMENTO RĢGIDO
- ĆREA DE GRAMA
- ĆREA DE GRAMA ê SER PLANTADA

REV.	DISCRIMINAÇÃO	DATA(M/D/A)	ASSINATURA
0	EMISSÃO INICIAL – DESENHO PLANIMÉTRICO E ÁREAS	14–12–08	

NORTE-ESTE TOPOGRAFIA
CREA 0810464
norte.este.topo@terra.com.br
(11) 4526-7665
Rua São Francisco de Sales, 18 sala 05
Vila Sabino - Jundiaí/SP - CEP 13.215-000

RESPONSAVEL TECNICO: ENGº AGRIMENSOR IVO BARBOSA DA SILVA
CREA/5060702586/SP

CLIENTE: WTORRE ENGENHARIA

LOCAL: RODOVIA BR153–TRANSBASILIANA
LINS/SP

LEVANTAMENTO PLANIALTIMETRICO PARA CÁLCULO DE ÁREAS
PRAÇA DE PEDÁGIO - P-03

ÁREA m2:	DESENHO:	ACEITO:	ESCALA:	REVISÃO	FOLHA
	IVO		1:1000	0	1/1

PENA	COR	ESPESSURA
001	001	0.15
002	007	0.15
003	003	0.15
004	004	0.15
006	006	0.15
001	001	0.15
007	007	0.15
008	008	0.20
041	041	0.20
051	051	0.20
071	071	0.20
150	150	0.20
151	151	0.20
156	156	0.20
205	007	0.50
251	251	0.25
253	253	0.20
254	254	0.20
001	007	0.15