


1. Coordenadas e RN referenciados ao sistema SIRGAS 2000.

CONVENÇÕES TOPOGRÁFICAS

GUIA	CERCA DE ARAME	MURO	ALAMBRADO
GRADIL	CERCA VIVA	CERCA DE MADEIRA OU TAPUME	CONSTRUÇÃO ALVENARIA
DEFESA METÁLICA	MURO DE ARRIMO	CONSTRUÇÃO ALVENARIA	POÇO DE VISITA
CONSTRUÇÃO MADEIRA LAJE OU COBERTURA	GUIA / ASFALTO	LADOS	POÇO ABO SCHIFFHOEDER
CARXAS DE INSPEÇÃO	CAIXA ELÉTRICA	CAIXA ABO SCHIFFHOEDER	POÇO ABO SCHIFFHOEDER
CAIXA ABO SCHIFFHOEDER	BOCA DE LOCO E LERDO	BARILHADO	TALUDE PROJETADO
BOCA DE LOCO E LERDO	BARILHADO	RU. RIBEIRO, CORREGO	FALETE
ESTRADA DE FERRO	TONELERA LIVRE	TELEFONE PÚBLICO	PONTO DE SONDAGEM
ALINHAMENTO PROJETADO	PONTO DE DÍVIA MATRÍCULADA	ESTAÇÃO DE POSICIONAL	CONFRONTANTES

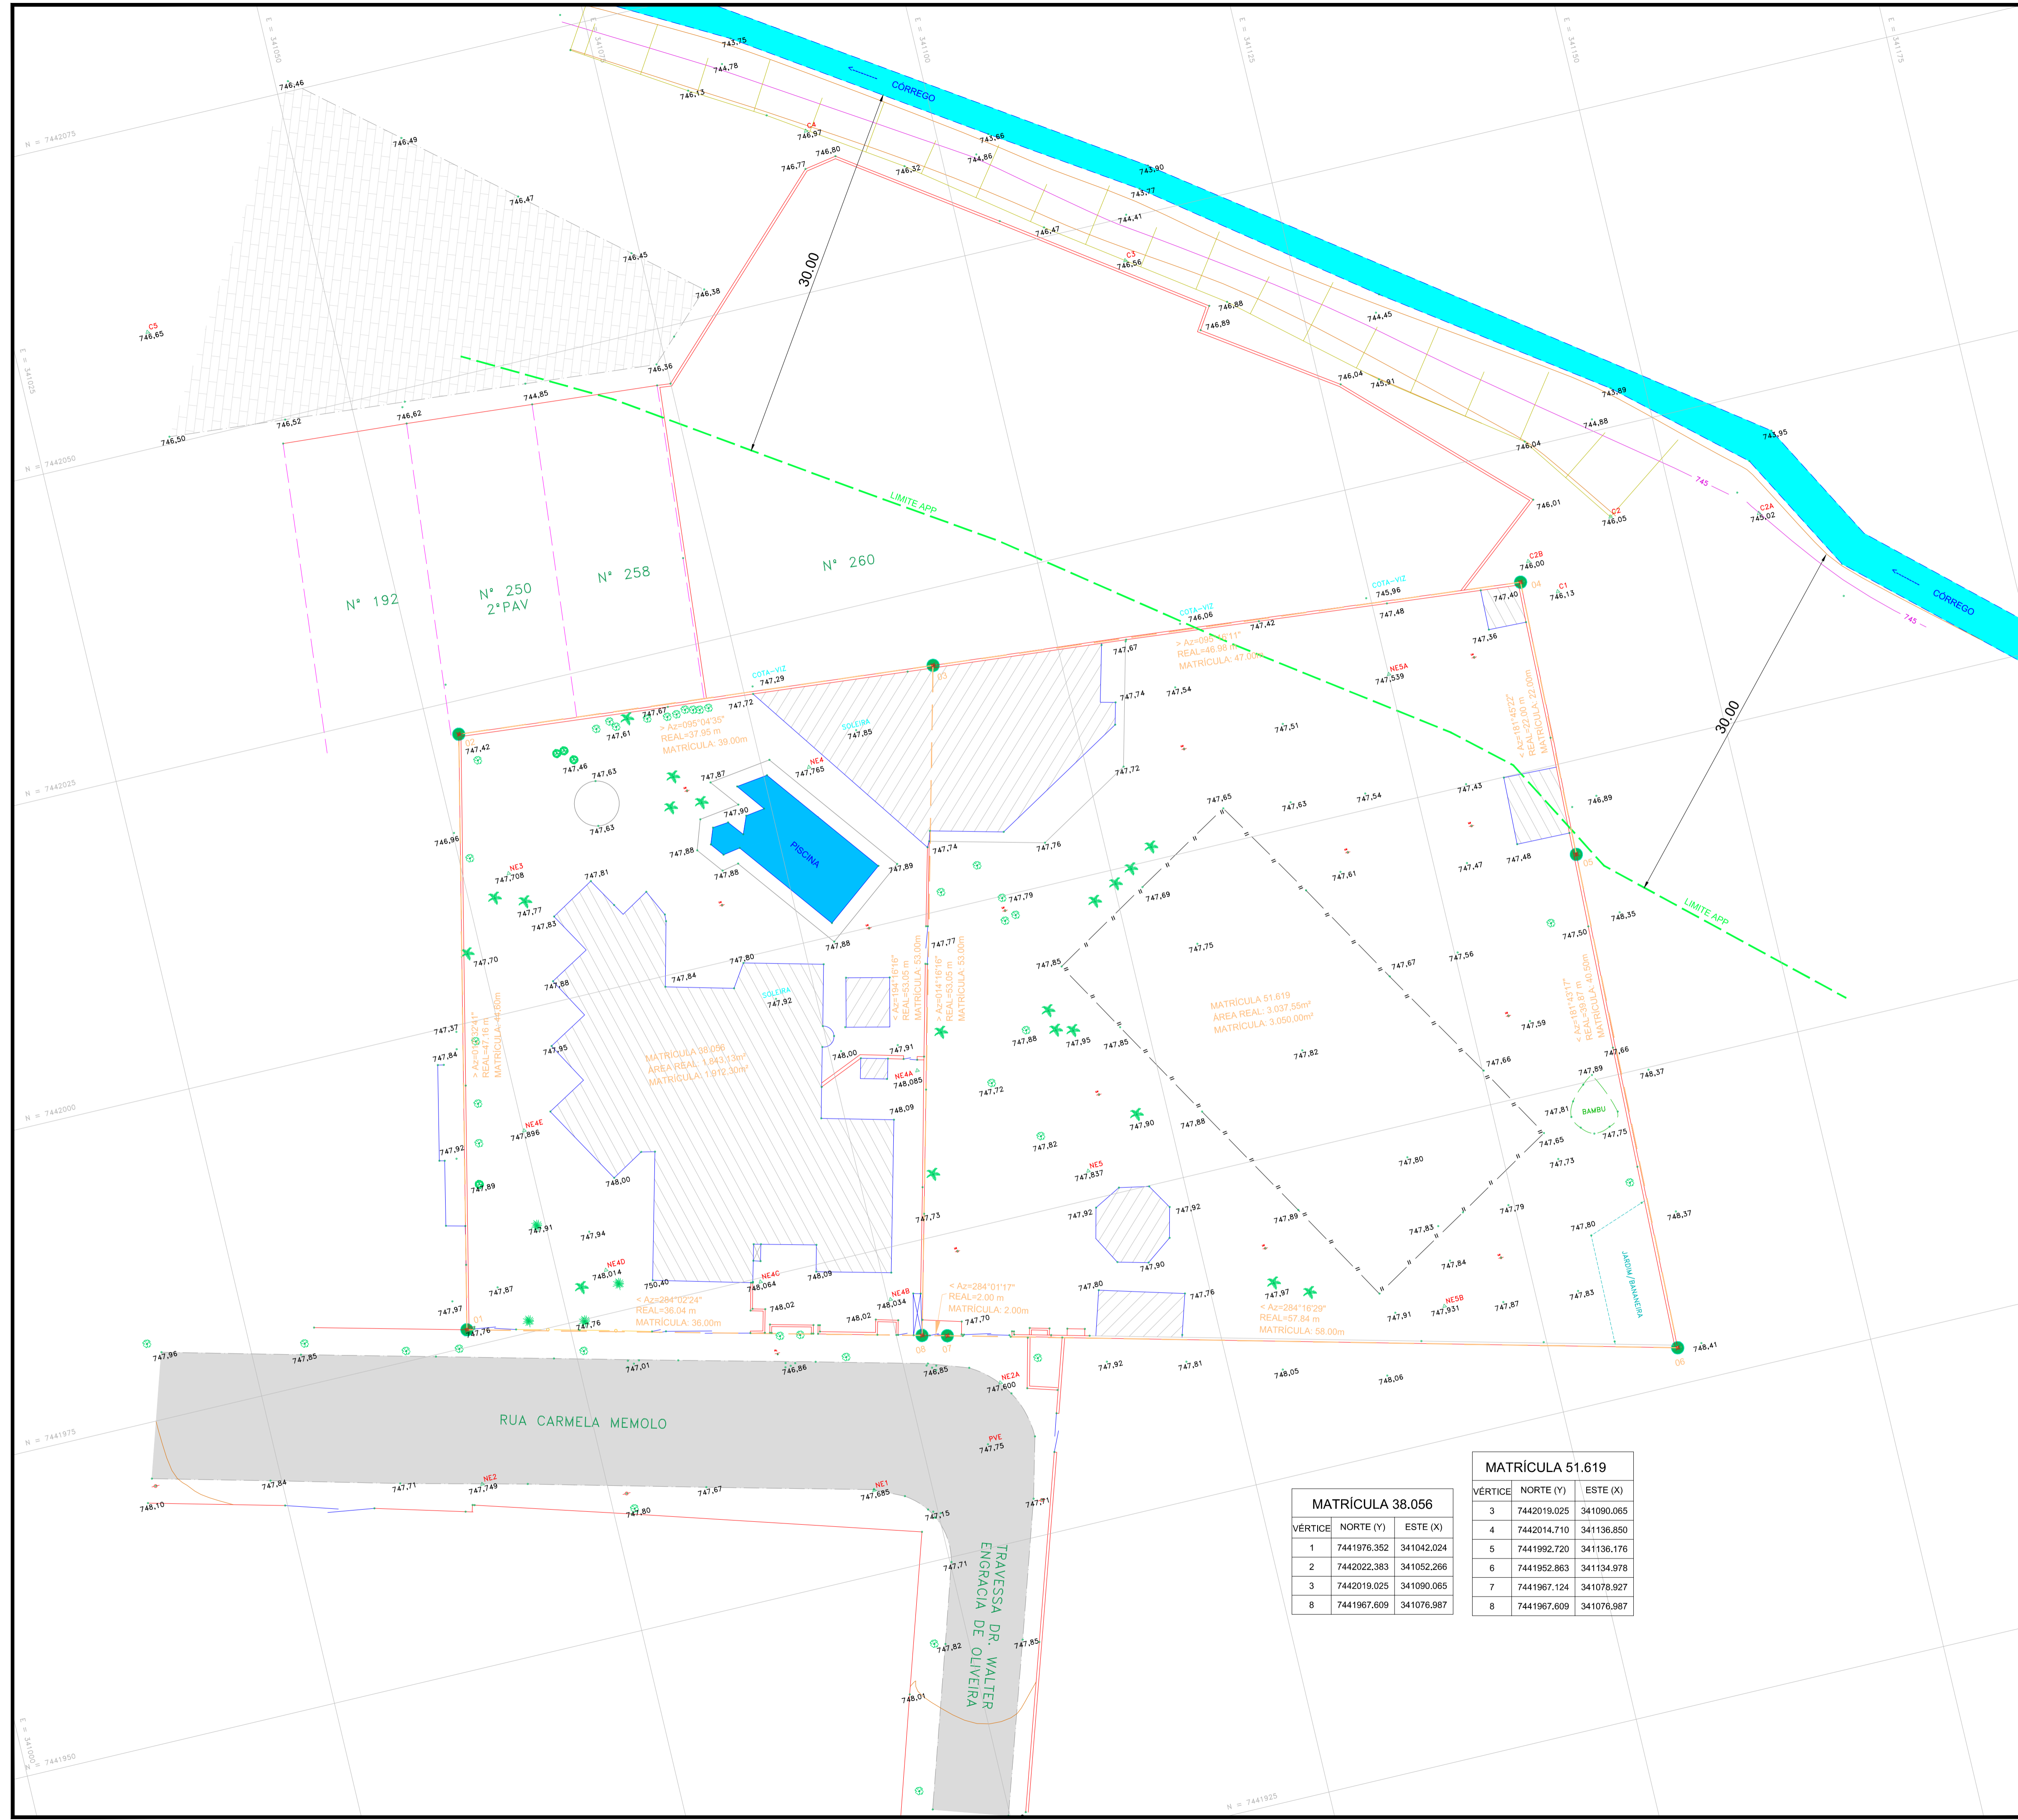

MATRÍCULA 38.056

VÉRTICE	NORTE (Y)	ESTE (X)
1	7441976.352	341042.024
2	7442022.383	341052.266
3	7442019.025	341090.065
8	7441967.609	341076.987

MATRÍCULA 51.619

VÉRTICE	NORTE (Y)	ESTE (X)
3	7442019.025	341090.065
4	7442014.710	341136.850
5	7441992.720	341136.176
6	7441952.863	341134.978
7	7441967.124	341078.927
8	7441967.609	341076.987

LEVANTAMENTO PLANIALTIMÉTRICO E CADASTRAL FL. 01

INTERESSADO: CONSTRUTORA CARRARO

LOCAL: RUA DNA, CARMELA MEMOLO x TRAVESSA DR. WALTER ENGRÁCIA DE OLIVEIRA

ASSUNTO: LEVANTAMENTO PLANIALTIMÉTRICO E CADASTRAL

MATRÍCULAS: 51.619 e 38.056

ESCALA: 1 : 1.250

DESENHO : DORIVAL

REVISÃO: 00

DATA: 12/06/2019

ÁREAS:

MATRÍCULA 51.619 = 3.037,55 m²

MATRÍCULA 38.056 = 1.843,13 m²

ÁREA TOTAL = 4.880,68 m²

NORTE-ESTE TOPOGRAFIA

CREA 0810484

AV. ENGENHEIRO TABOZO PEREIRA, 316

TELEFONE: (11) 4537-3281

TERRELA NOVA - JARDIM IPIRANGA - CEP: 13.235-040

PROPRIETÁRIO:

CPF/CNPJ=

ENGº RESPONSÁVEL: ÁLVARO RAIZZA BEMI

CREA: 5062036584/TD-SP

ART:

APROVAÇÕES: