
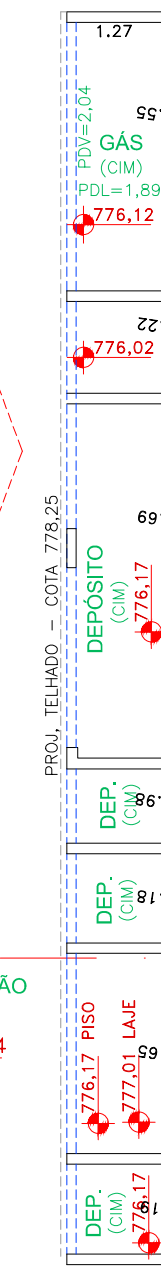


LEGENDA

-  780,21 NIVEL DO PISO
- PDF=3,22 ALTURA DO FORRO
- PDT=4,80 ALTURA DO TELHADO
- PDV=3,80 ALTURA DA VIGA
- 3,50x1,21
0,93 DIMENSÕES DE ESQUADRIAS
- 1,90x2,30 DIMENSÃO DE PORTAS
- (P.CER.) TIPO DE PISO

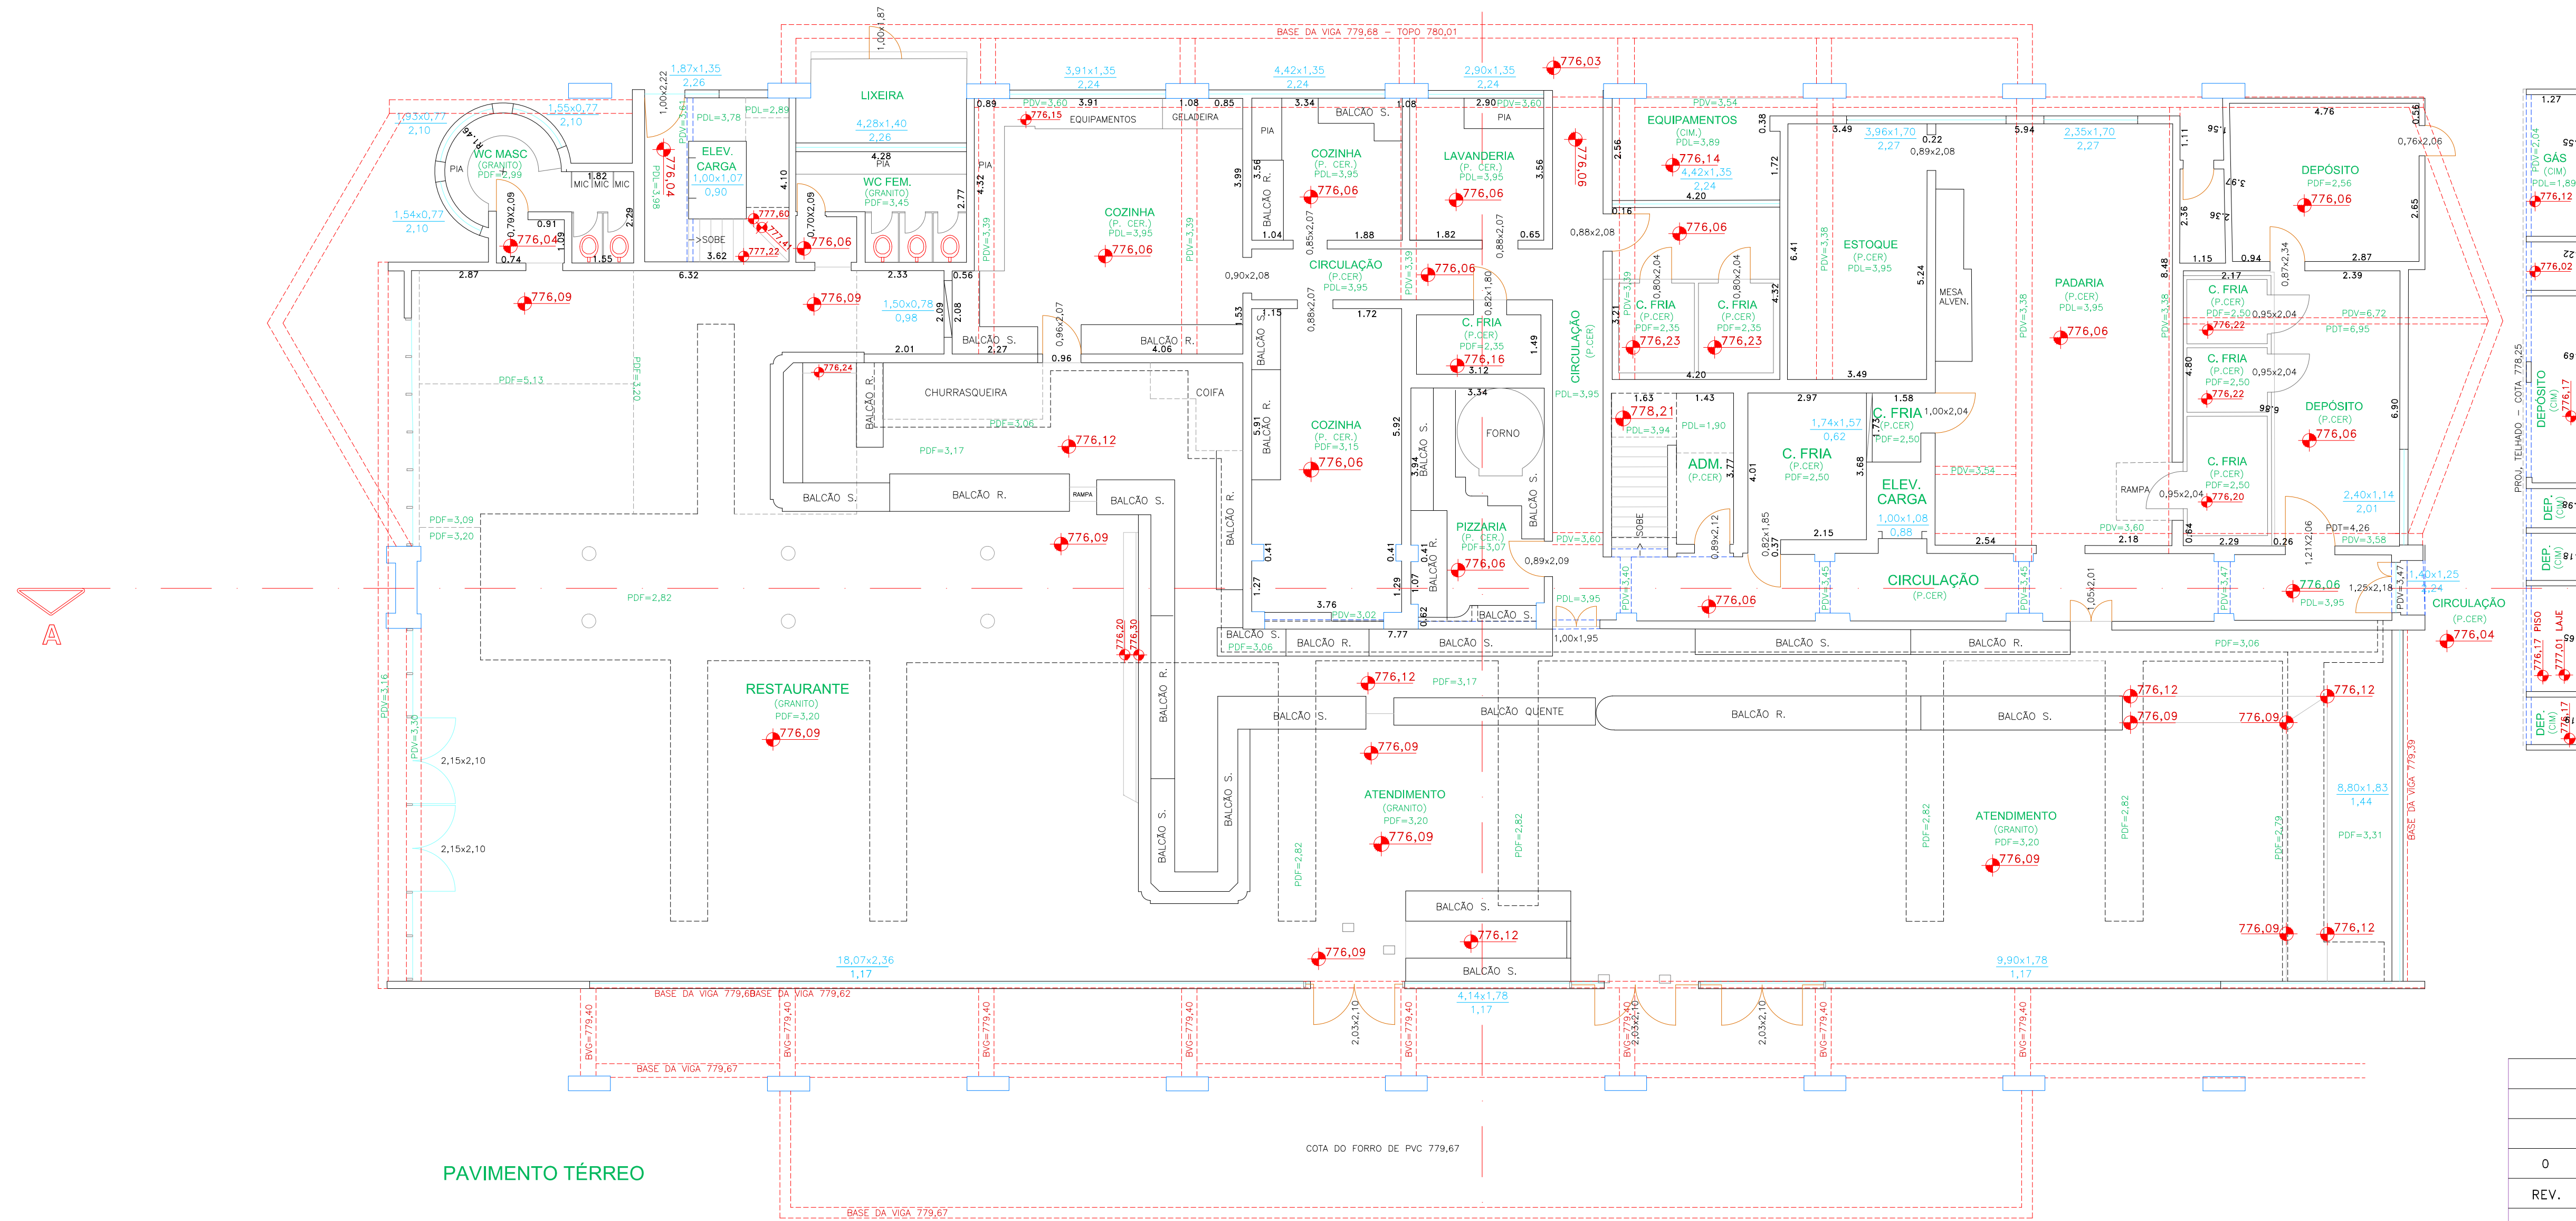

0	LEVANTAMENTO PLANIALTIMÉTRICO CADASTRAL-TÉRREO	11-03-2019
REV.	DISCRIMINAÇÃO	DATA

NORTE-ESTE TOPOGRAFIA

CREA 0810464

nordeste.topo@terra.com.br
(11) 4537-3281
(11) 97355-3236
(11) 94786-3423

AV. ENGENHEIRO TASSO PINHEIRO, 518
TERRA NOVA - Jundiaí/SP - CEP: 13.210-045

ENGº RESPONSÁVEL: ÁLVARO RAIZZA BEMI
CREA:5062036584/TD-SP
ART:

CLIENTE :



Empreendimento: PADARIA LAVILLE
LOCAL: Alameda Rio Negro, 1286 - Alphaville, Barueri - SP, 06454-000

LEVANTAMENTO PLANIALTIMÉTRICO CADASTRAL TERREO

DESENHO: DORIVAL	APROVADO: -	ESCALA: 1:100	REVISÃO: 0	FOLHA: 2/5	ÁREA m²: -
---------------------	----------------	------------------	---------------	---------------	---------------