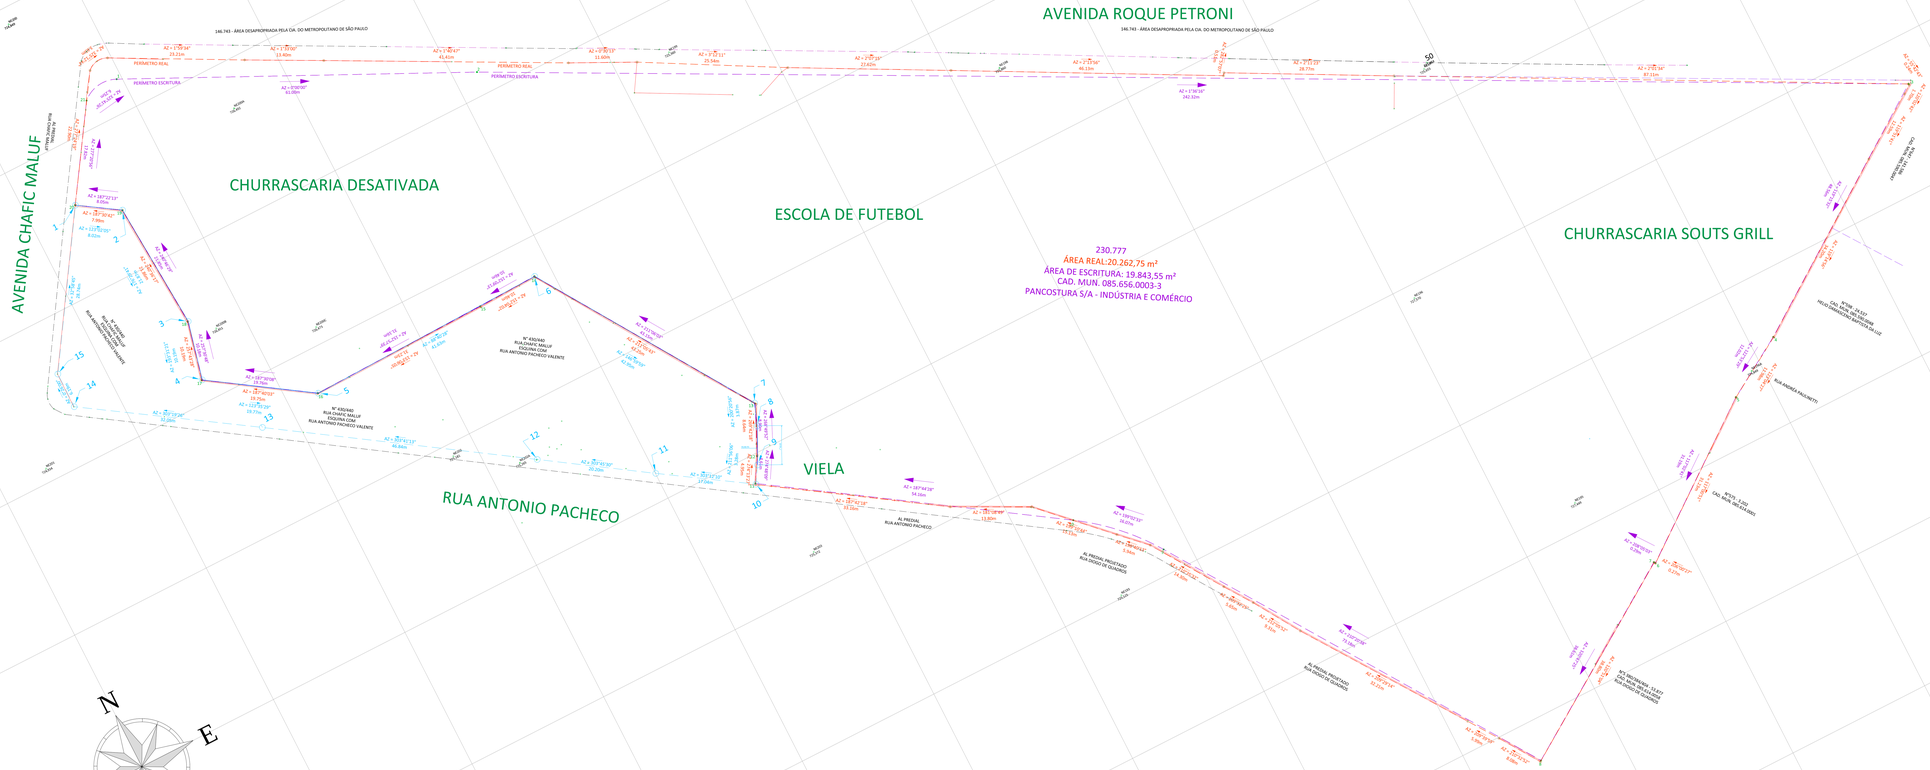

NOTAS

1.

REFERÊNCIAS

1. SISTEMA DE COORDENADAS E RN REFERENCIADOS AO DATUM SIRGAS 2000

CONVENÇÕES TOPOGRÁFICAS

REV.	DESCRIÇÃO	DATA
01	INSERÇÃO DA MATRÍCULA DO N400	06/03/2020
00	LEVANTAMENTO PLANIALTIMÉTRICO	05/03/2020

NORTE-ESTE TOPOGRAFIA

contato@norteesetopografia.com.br
(11) 4537-3281
(11) 97355-3236
(11) 94786-3423

Av. Engenheiro Tasso Pinheiro, 518
Bairro Terra Nova - Jundiaí/SP - CEP: 13.210-045

TÉC. AGRIMENSOR: ÁLVARO RAIZZA BEMI
CFT BR nº: 2611330832
TRT nº/:

CLIENTE :

sanca

EMPREENDIMENTO: ROQUE PETRONI II
LOCALIZAÇÃO: AV. ROQUE PETRONI

LEVANTAMENTO PLANIALTIMÉTRICO
CONFIRMAÇÃO DAS DIVISAS

DESENHISTA:	ESCALA:	REVISÃO:	FOLHA:	AREA (m²):
FELIPE ROMANCINI	1:250	1	1/1	