


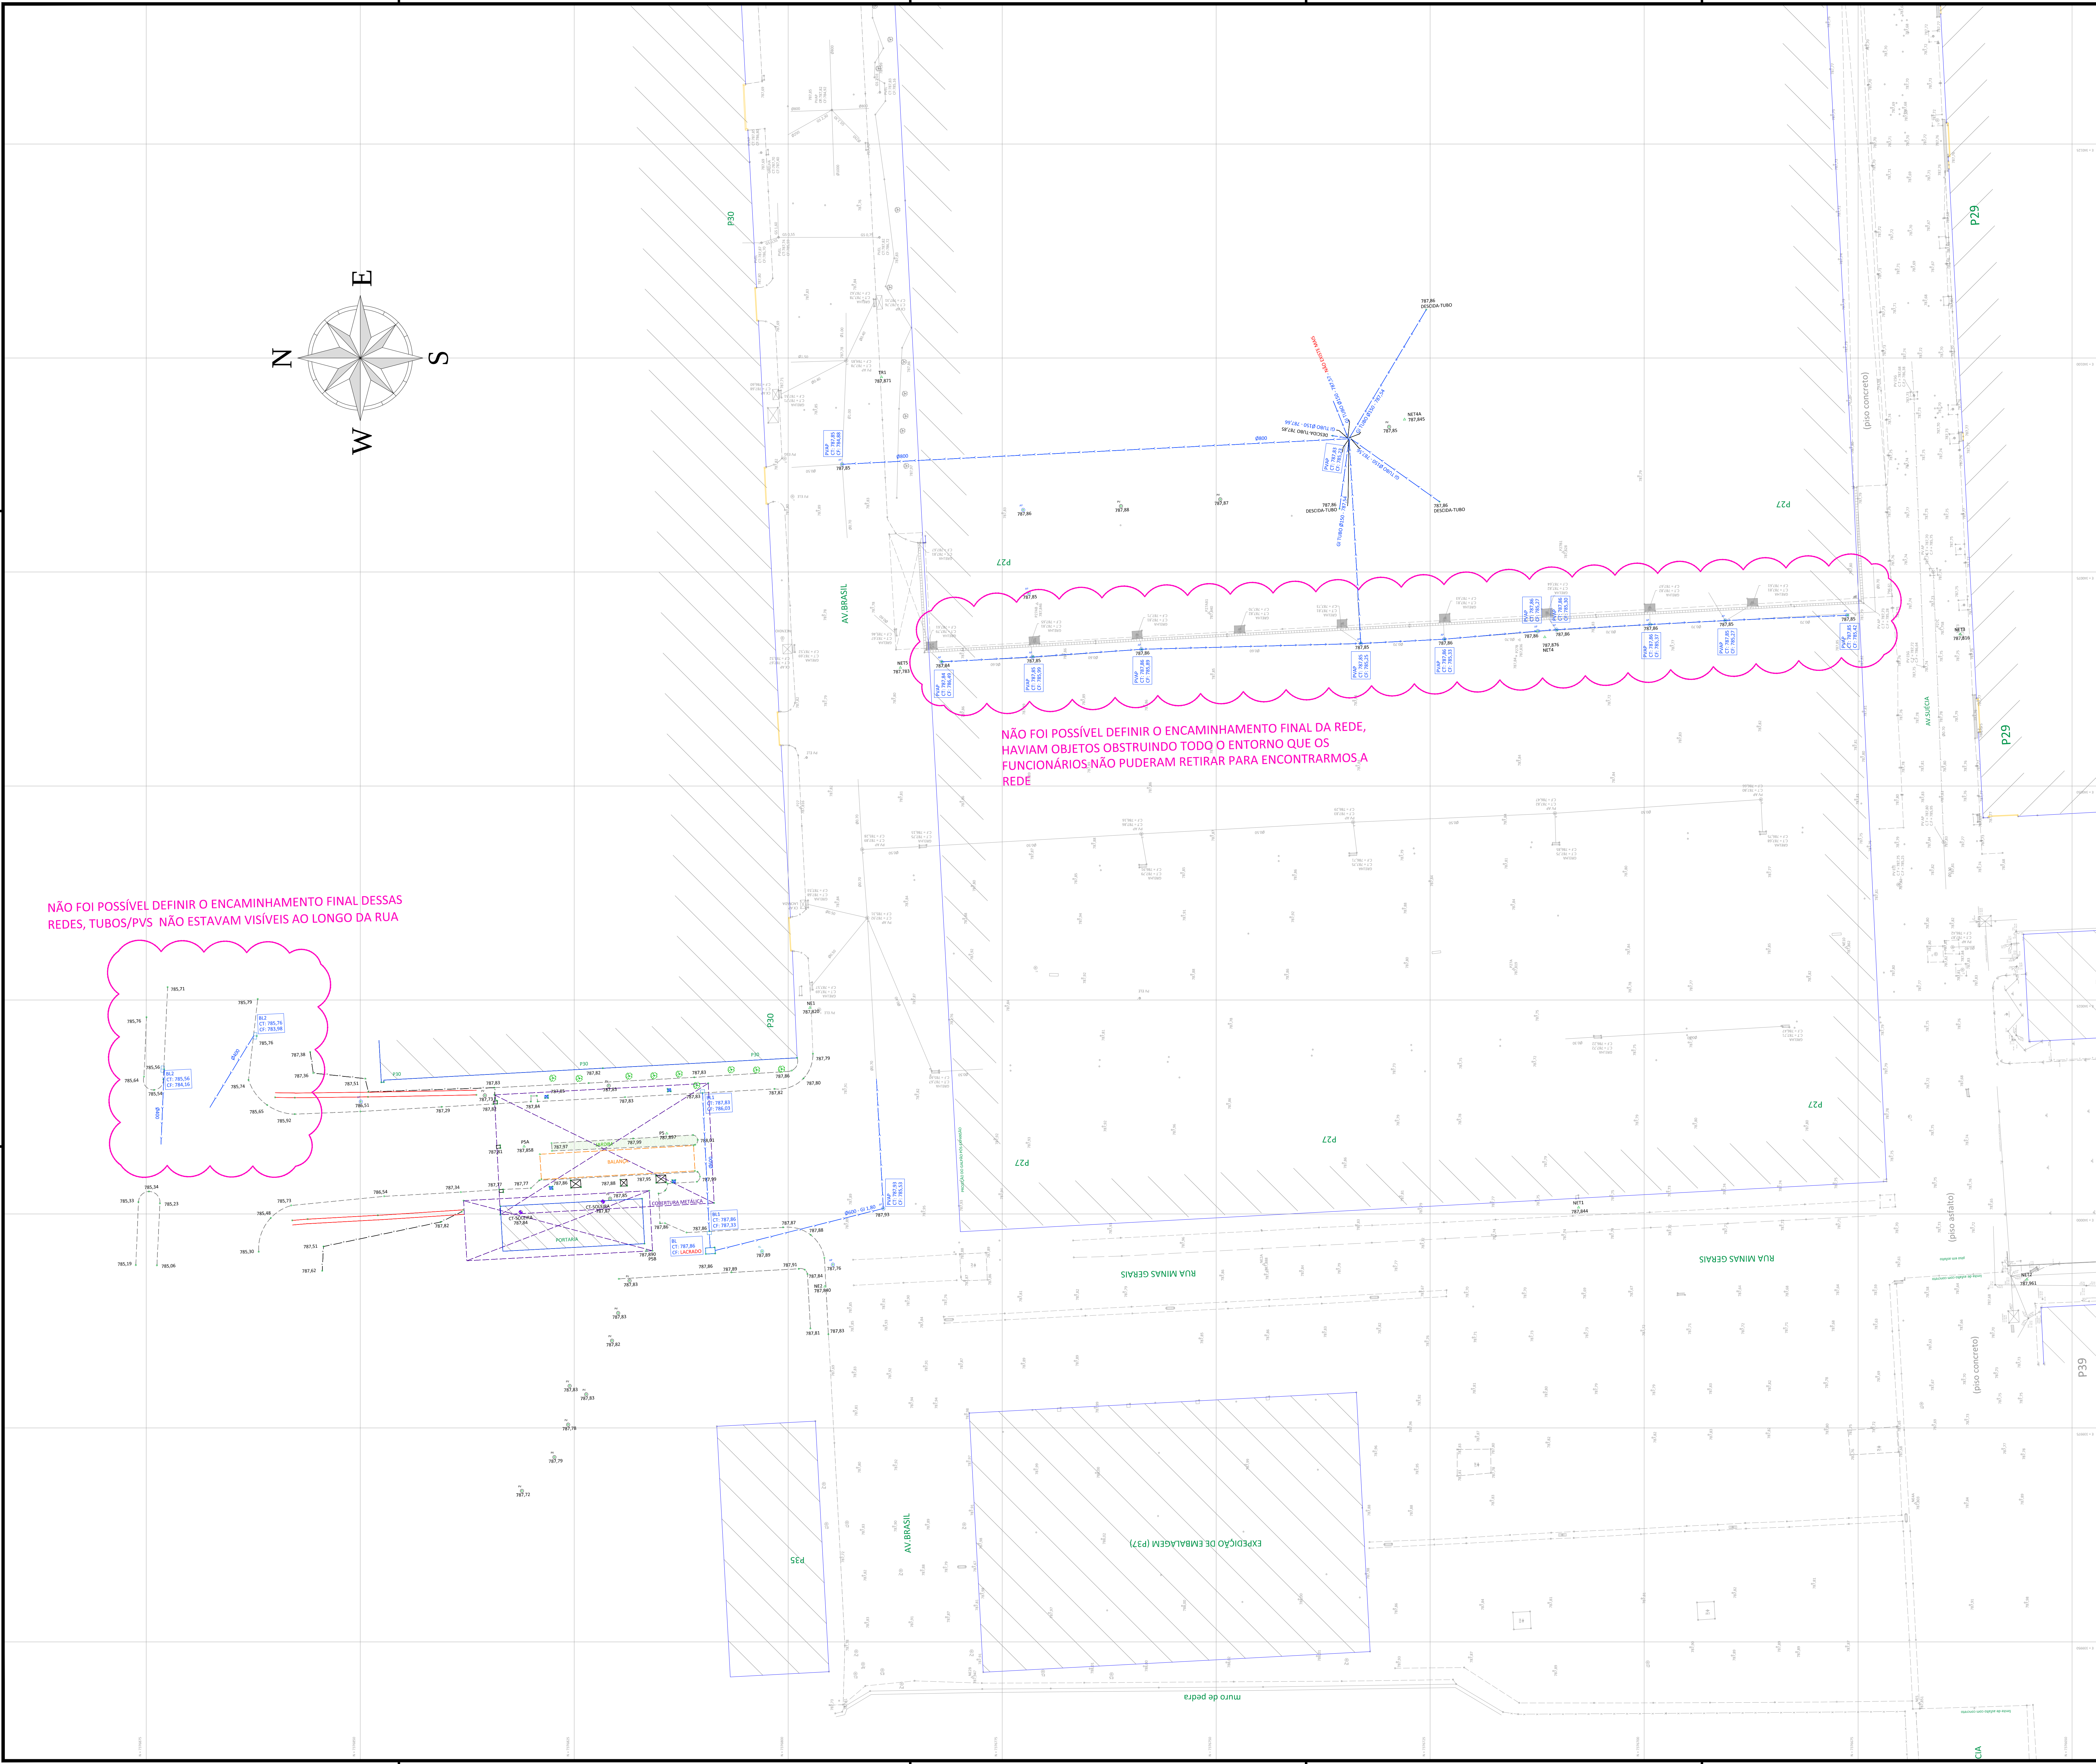

NÃO FOI POSSÍVEL DEFINIR O ENCAMINHAMENTO FINAL DA REDE, HAVIAM OBJETOS OBSTRUINDO TODO O ENTORNO QUE OS FUNCIONÁRIOS NÃO PUDEAM RETIRAR PARA ENCONTRARMOS A REDE

1.

1. Sistema de Coordenadas e R.N referenciados ao sistema SAD 69.

[illegible]